



**Gode Hytter AS**

**Gamlestølen Martin**



**BRA**

106 M2



**BYA**

126,5 M2



**MØNE**

5,0



**GESIMS**

3,1



**SOVEROM**

3



**BAD**

2



**STØRSTE  
LENGDE**

13,7



**STØRSTE  
BREDDE**

11



**ETASJER**

1 + hems





**Gode Hytter AS**

**Gamlestølen Martin**





**Gode Hytter AS**

**Gamlestølen Martin**





Gode Hytter AS

Gamlestølen Martin





**Gode Hytter AS**

**Gamlestølen Martin**





Gode Hytter AS


Gamlestølen Martin





Gode Hytter AS


Gamlestølen Martin

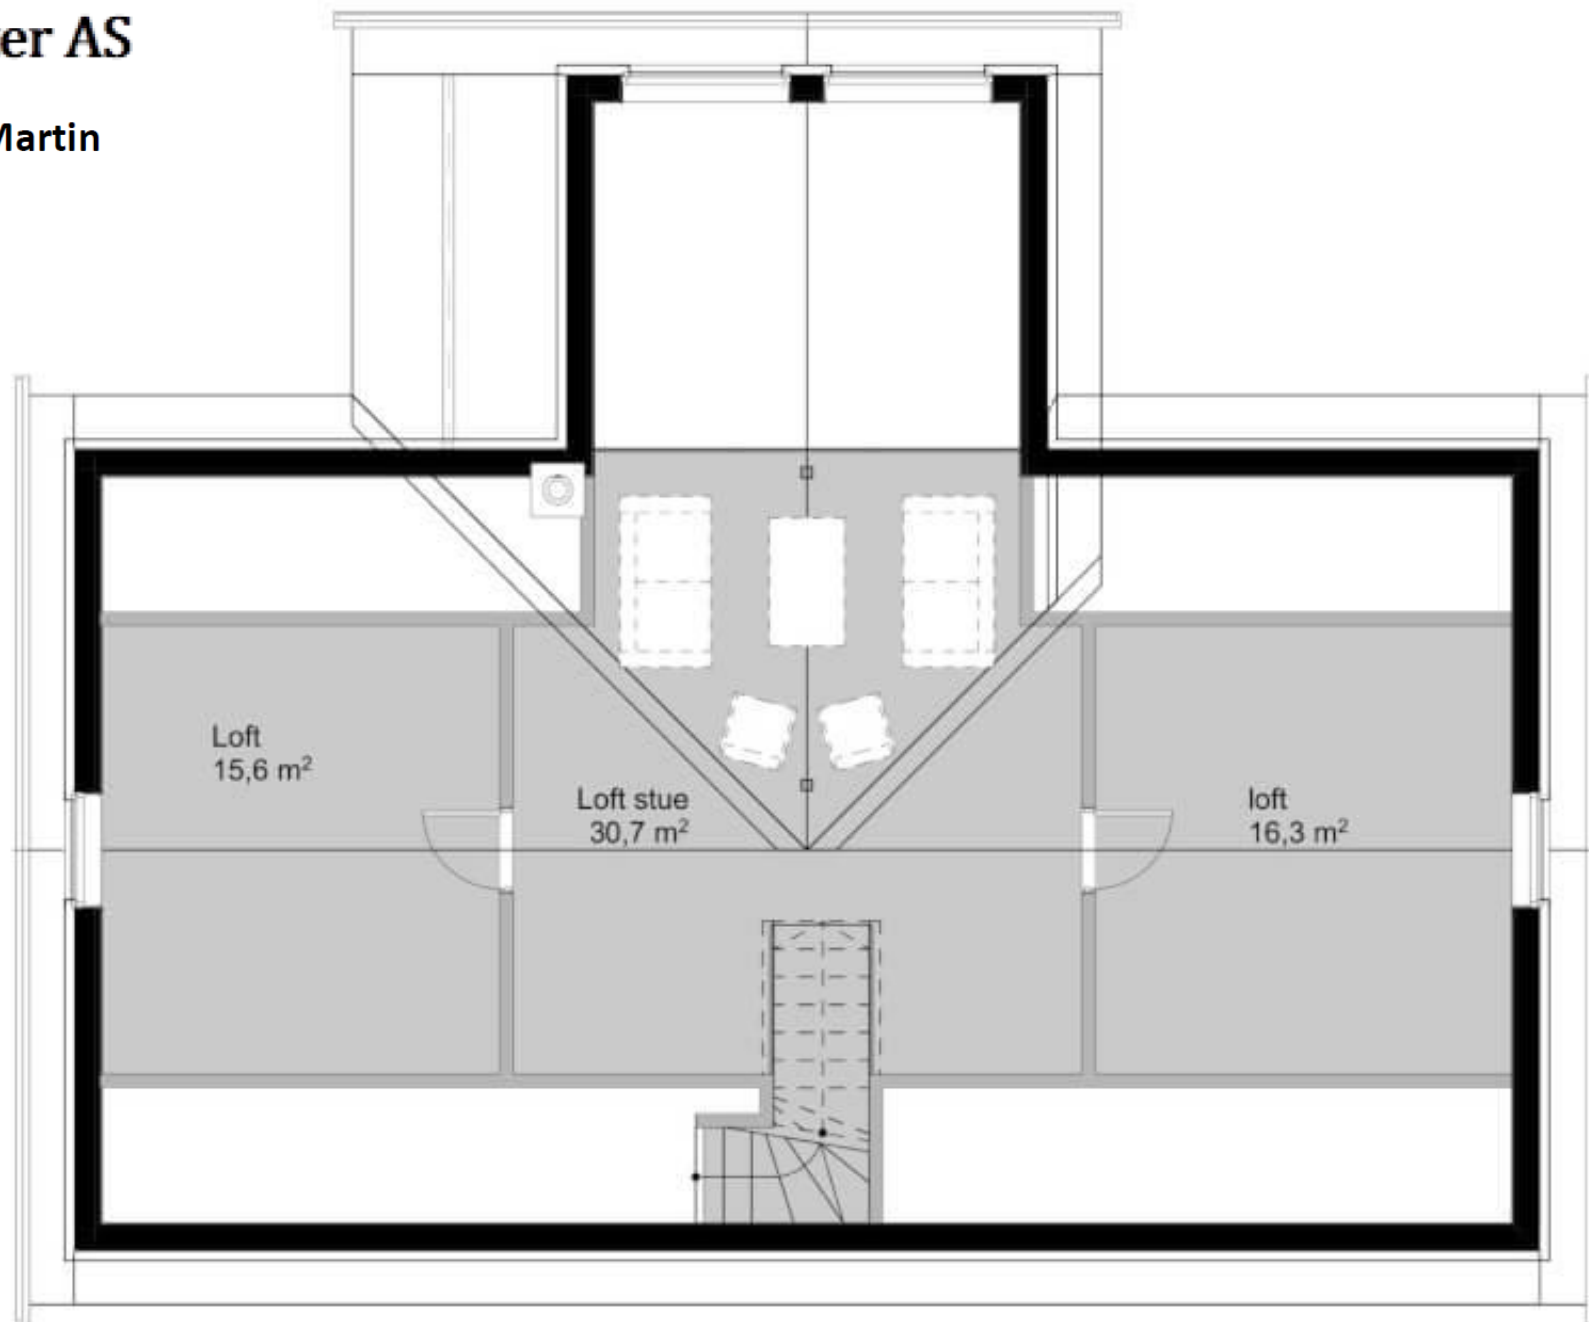




Gode Hytter AS

Gamlestølen Martin

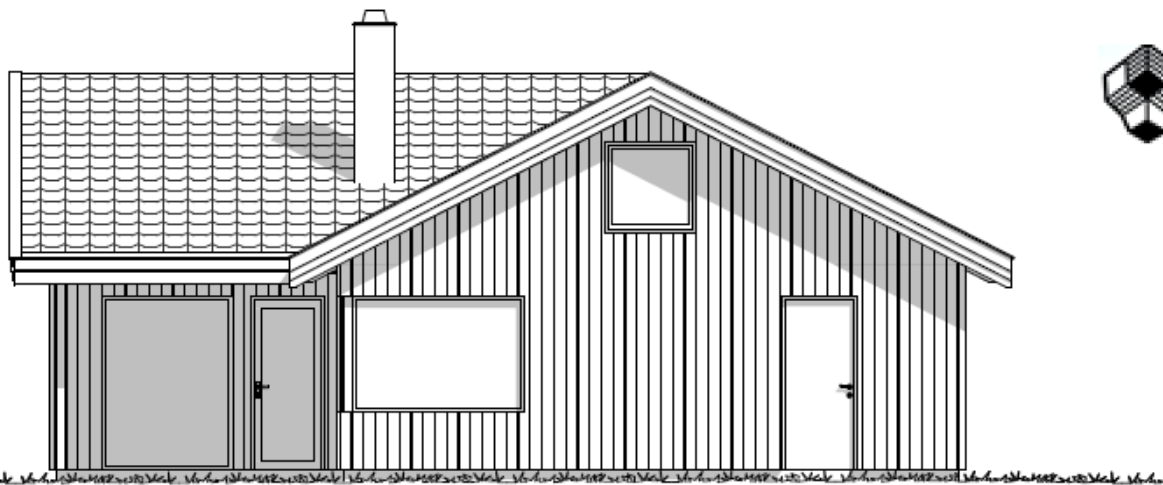

Fasade 3

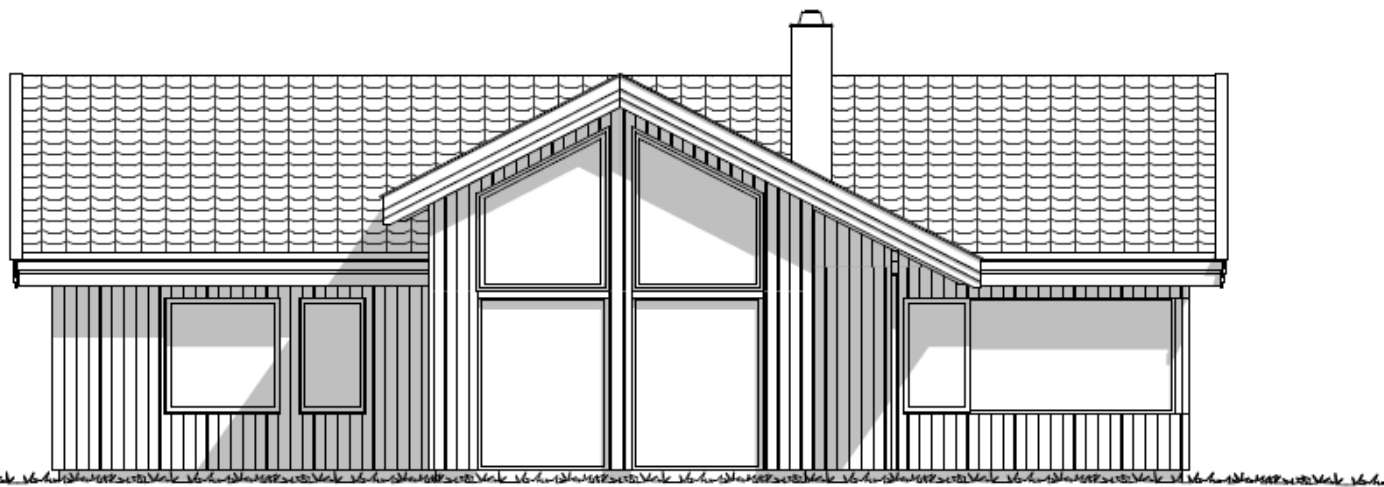

Rev. Sign. Dato Beskrivelse

PROSJEKT:  
Prosjektnavn

TILTAKSHAVER:  
Norhus kjeden

BYGGEPLASS:  
Byggeadresse  
postnr. og poststed

G.NR/B.NR - KOMMUNE:  
G.nr./b.nr. - Kommune

STATUS:

- Skisseprosjekt
- Forprosjekt
- Detaljprosjekt
- Eksisterende
- Som bygget
- Illustrasjon

DATO:  
29.06.2020

SIGN.:  
SIGN.

KONTROLL AV:  
KONT.

MÅLESTOKK:  
1:100 ved A3

AREALTABELL:


BRA bygning:	121.8 m <sup>2</sup>
1. etasje	106,0 m <sup>2</sup>
2. etasje, ikke målbar	61.8 m <sup>2</sup>






Gode Hytter AS

Gamlestølen Martin

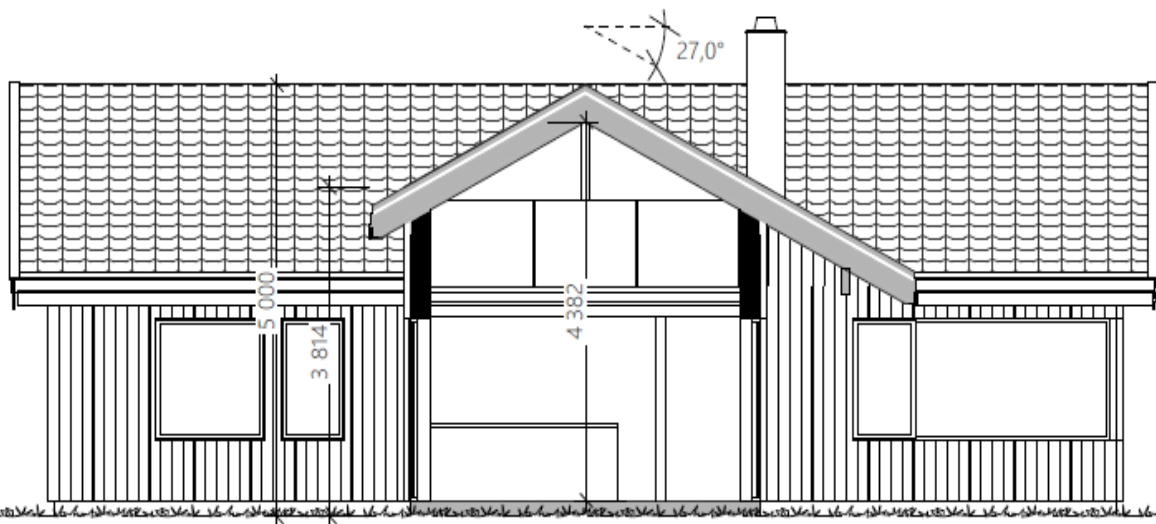

A

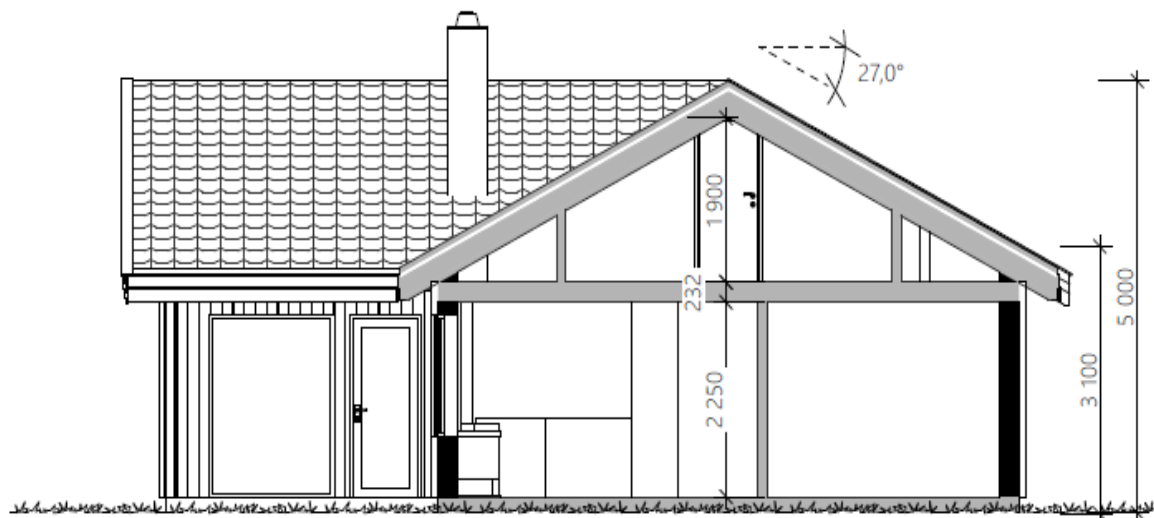

Rev. Sign. Dato Beskrivelse

PROSJEKT:  
Prosjektnavn

TILTAKSHAVER:  
Norhus kjeden

BYGGEPLASS:  
Byggeadresse  
postnr. og poststed

G.NR/B.NR - KOMMUNE:  
G.nr./b.nr. - Kommune


STATUS:	DATO:
<input checked="" type="radio"/> Skisseprosjekt	29.06.2020
<input type="radio"/> Forprosjekt	SIGN.:
<input type="radio"/> Detaljprosjekt	SIGN.
<input type="radio"/> Eksisterende	KONTROLL AV:
<input type="radio"/> Som bygget	KONT.
<input type="radio"/> Illustrasjon	MÅLESTOKK:
	1:100 ved A3

AREALTABELL:	
<b>BRAbygning:</b>	<b>121,8 m<sup>2</sup></b>
1. etasje	106,0 m <sup>2</sup>
2. etasje, ikke målbar	61,8 m <sup>2</sup>
<b>BYA:</b>	<b>126,5 m<sup>2</sup></b>



# Gode Hytter AS

## Gamlestølen Martin

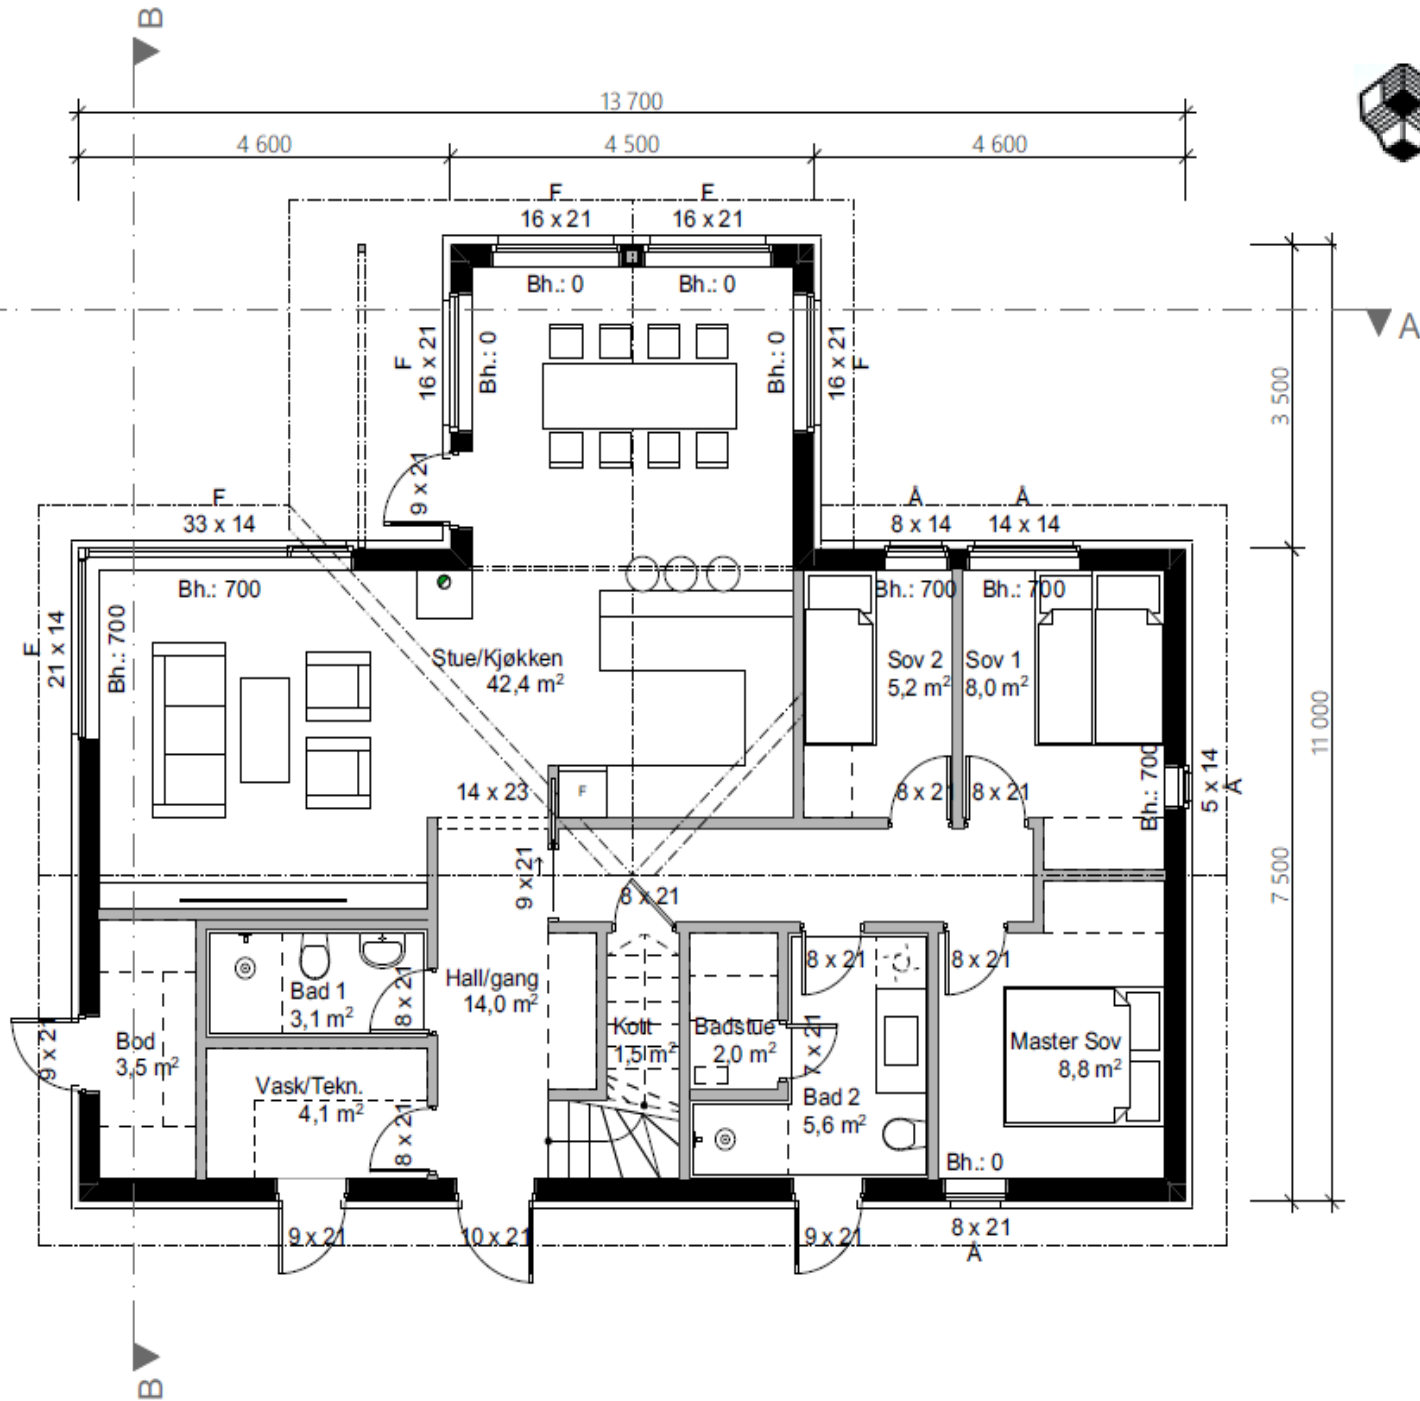

Rev.	Sign.	Dato	Beskrivelse
------	-------	------	-------------

PROSJEKT:

Prosjektnavn

TILTAKSHAVER:

Norhus kjeden

BYGGEPLASS:

Byggeadresse  
postnr. og poststed

G.NRB.NR - KOMMUNE:

G.nr./b.nr. - Kommune

STATUS:

DATO:

29.06.2020

● Skisseprosjekt

○ Forprosjekt

○ Detaljprosjekt

○ Eksisterende

○ Som bygget

○ Illustrasjon

SIGN.:

SIGN.

KONTROLL AV:

KONT.

MÅLESTOKK:

1:100 ved A3


AREALTABELL:

<b>BRA bygning:</b>	<b>121.8 m<sup>2</sup></b>
1. etasje	106,0 m <sup>2</sup>
2. etasje, ikke målbar	61.8 m <sup>2</sup>
<b>BYA:</b>	<b>126,5 m<sup>2</sup></b>



# Gode Hytter AS

## Gamlestølen Martin

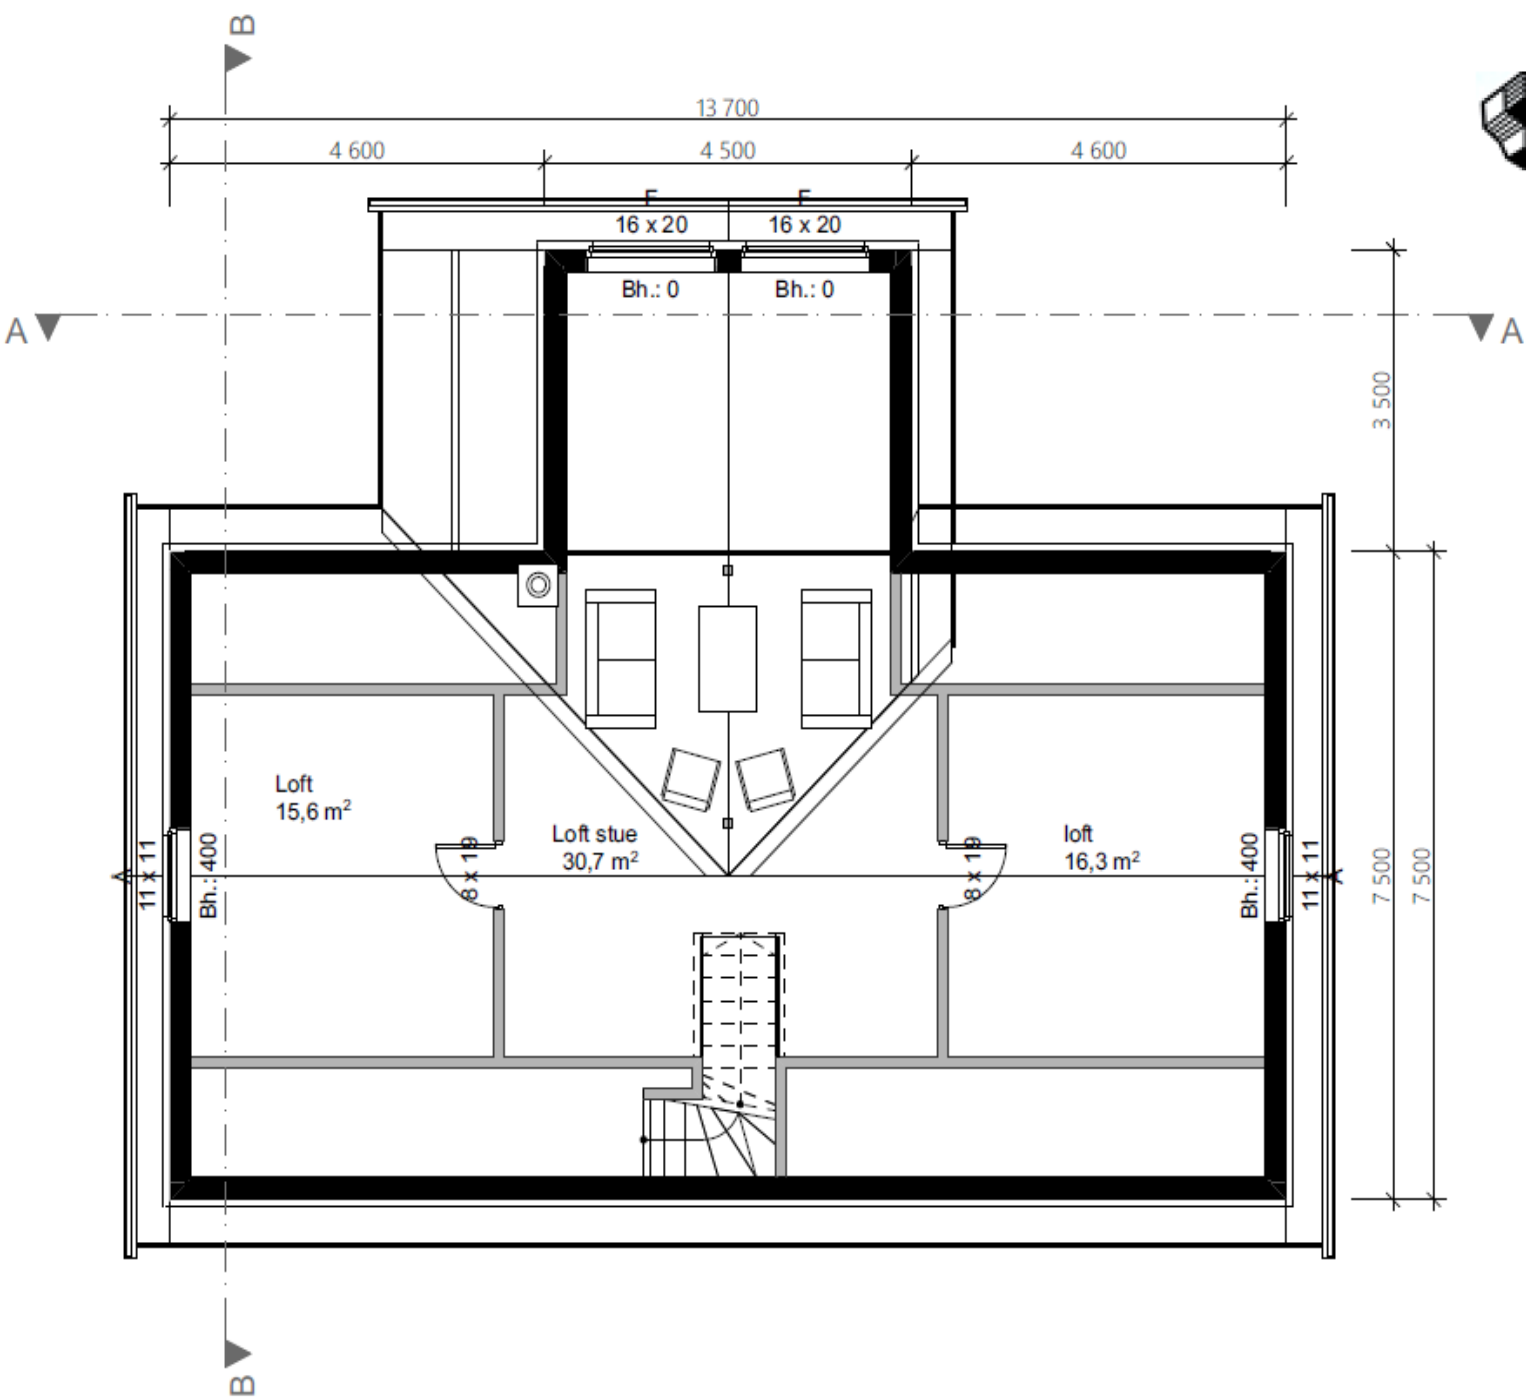

Rev.	Sign.	Dato	Beskrivelse
------	-------	------	-------------

PROSJEKT:

Prosjektnavn

TILTAKEHAVER:

Norhus kjeden

BYGGEPLASS:

Byggeadresse  
postnr. og poststed

G.NR./B.NR - KOMMUNE:

G.nr./b.nr. - Kommune

STATUS:

DATE:

29.06.2020

● Skisseprosjekt

SIGN.:

○ Forprosjekt

SIGN.

○ Detaljprosjekt

KONTROLL AV:

○ Eksisterende

KONT.

○ Som bygget

MÅLESTOKK:

○ Illustrasjon

1:100 ved A3

AREALTABELL:

<b>BRA bygning:</b>	<b>121,8 m<sup>2</sup></b>
1. etasje	106,0 m <sup>2</sup>
2. etasje, ikke målbart	61,8 m <sup>2</sup>

**BYA:** 126,5 m<sup>2</sup>